


OVAALIPUTKILUMIESTEEN ASENNUS TIILIKUVIOISELLE PELTIKATOLLE

- kiinnikkeiden asenusväli max. 1200 mm
 - tiivistä aina läpiviennit kumiprikoin
 - putkien päiden maksimiylitys kannakkeesta 30 cm
 - kiinnitysvaihtoehdot A tai B
- Huom! Vaihtoehdossa A profiilin maksimikorkeus 30 mm

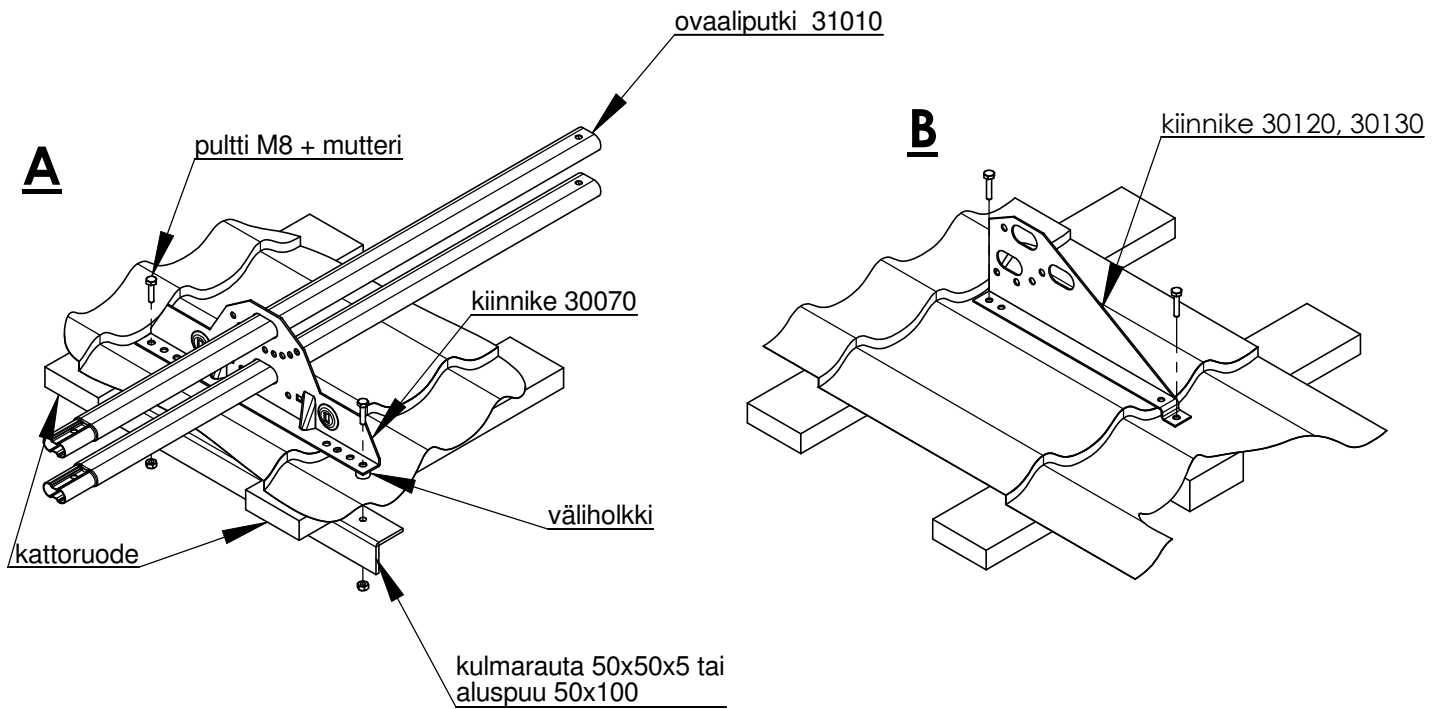

OVAALIPUTKEN JATKAMINEN

