



VERKKOLUMIESTEEN ASENNUS PROFIILIKATOLLE

ORIMA®

- Kiinnikkeiden asennusväli max. 1200 mm.
- Lumiasteiden suositeltava asennuspaikka on talon seinälinjalla tai ylempänä. Lähemmäksi räystästä asennettaessa on varmistettava rakenteiden lumikuorman kestävydestä.
- Huomioi asennuksessa Hoito- ja käyttöohjeet www.orima.fi sekä RT -ohjetiedoston RT 85-10708 ohjeet.

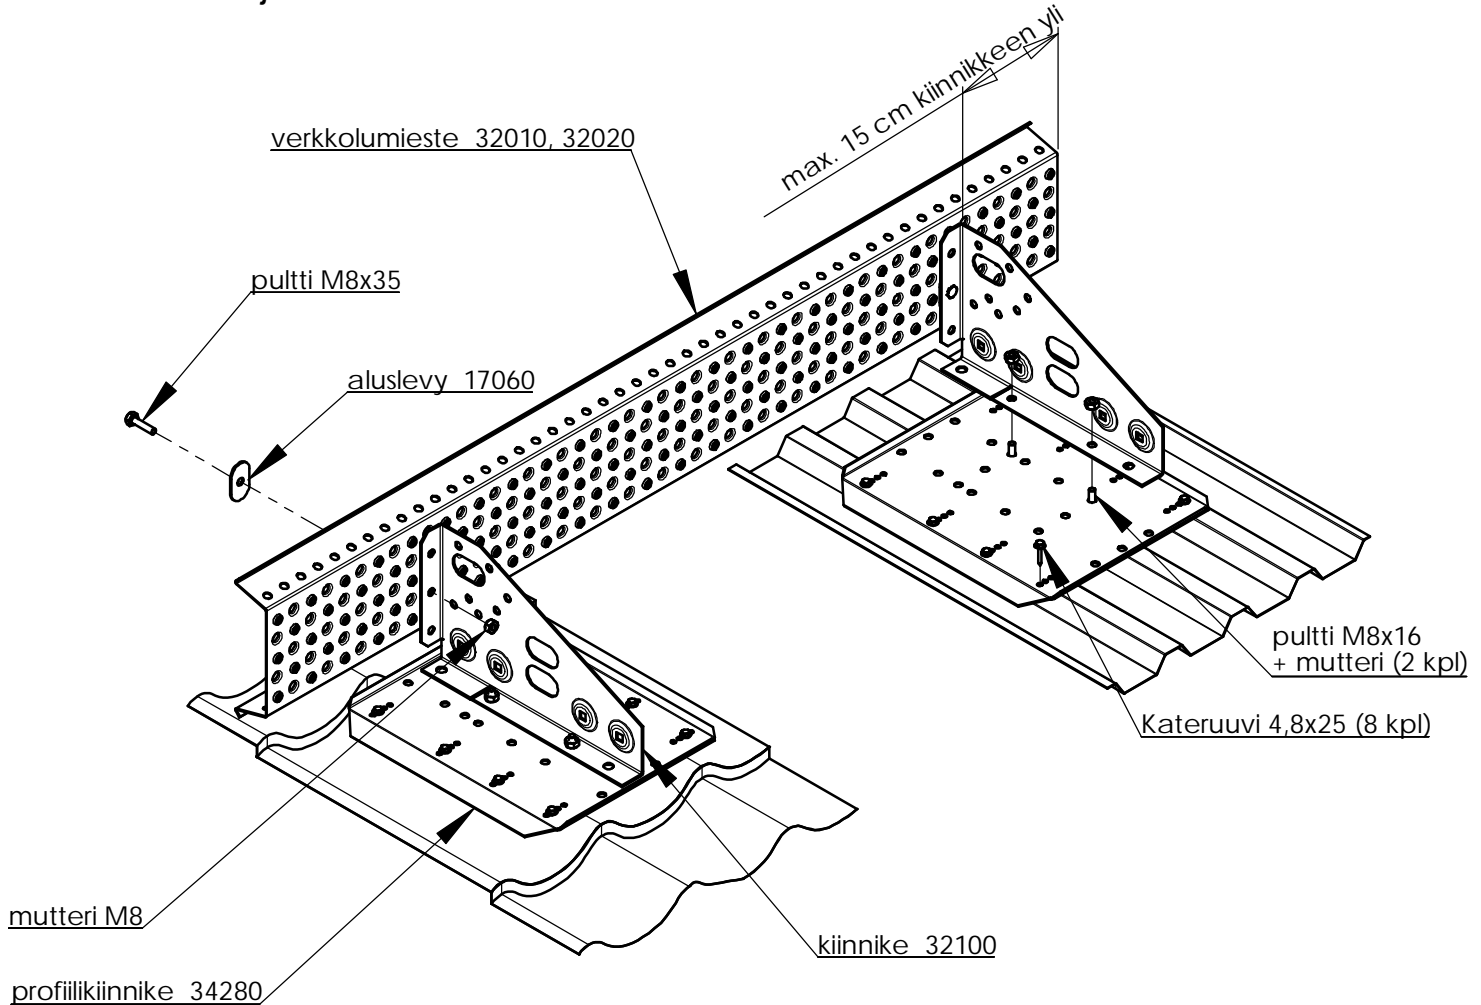

VERKKOLUMIESTEEN JATKAMINEN

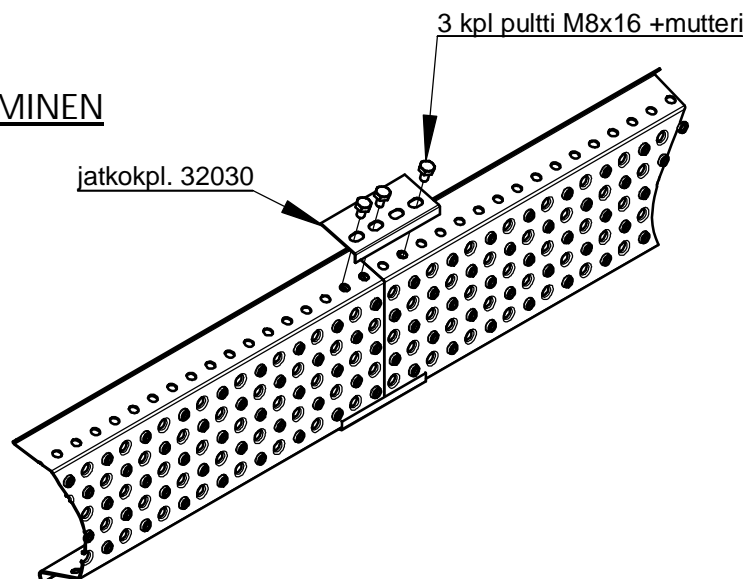

HUOM! M8 8.8

14.04.2011