


KATTOSILTA LUOKKA 2 HUOPAKATOLLE KIINNIKKEELLÄ 30630

- Kattosillan maksimiylitys reunimmaisesta kiinnikkeestä on 15 cm.
- Kattokaltevuus max. 54°.
- Kiinnikkeiden maksimiväli on 1,2 m, käytettävä kattosillalla vähintään kolme kiinnikettä ja 6 kpl LVI-ruuvia/kiinnike.
- Kiinnikkeen pohjaan liimattava tiivistenauha.
- LVI-ruuvi kiinnityksessä varmistuttava ponttilaudan kunnosta, suositus min. 23x95 mm.
- LVI-ruuveja kiristettäessä huomioitava, ettei ruuvi pääse pyörähtämään tyhjä.
- Huomioi asennuksessa Hoito- ja käyttöohjeet www.orima.fi sekä RT-ohjetiedoston RT 85-11132 ohjeet.

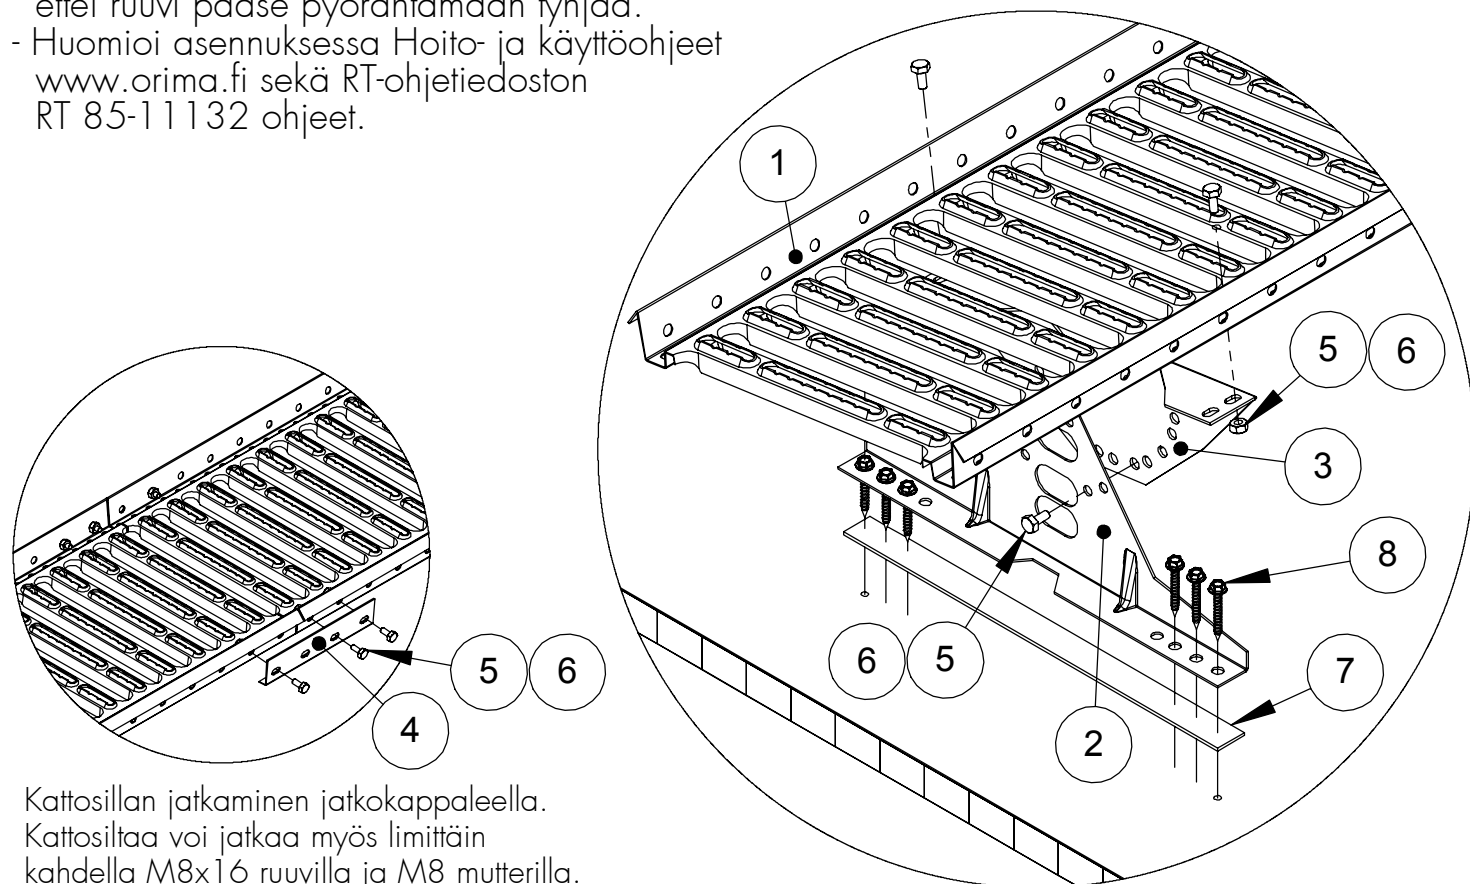

Kattosillan jatkaminen jatkokappaleella.
Kattosiltaa voi jatkaa myös limittäin
kahdella M8x16 ruuvilla ja M8 mutterilla.

NRO	OSA	TUOTE-NRO	KS4HC2, (STTOZC2)	KS4HC2, (STTNZC2)	KS4HC2, (STTFZC2)
1	KATTOSILTA 2,97 m	30030			1
1	KATTOSILTA 2,25 m	30200		1	
1	KATTOSILTA 1,21 m	30010	1		
2	LE/KS/VLE-KIINNIKE	30630	3	3	4
3	ALUSRAUTA	30060	3	3	4
4	JATKOKAPPALE	30040	2	2	2
5	KUUSIORUUVI M8x16	17031	18	18	22
6	KUUSIOMUTTERI M8	17021	18	18	22
7	TIIVISTENAUHA	17160	1,35 m	1,35 m	1,8 m
8	LVI-RUUVI 7x50	17271	18	18	24
	PÄÄTYTUKISARJA	35110	1	1	

HUOM! Käytettävä ruuvien lujuutta M8 8.8(ISO898).