


KATTOSILTA LUOKKA 2 HUOPAKATOLLE KIINNIKKEELLÄ 30630



- Kattosillan maksimiylitys reunimmaisesta kiinnikkeestä on 15 cm.
- Kattokaltevuus max. 54°.
- Kiinnikkeiden maksimiväli on 1,2 m, käytettävä kattosillalla vähintään kolme kiinnikettä ja 6 kpl LVI-ruuvia/kiinnike.
- Kiinnikkeen pohjaan liimattava tiivistenauha.
- LVI-ruuvi kiinnityksessä varmistuttava ponttilaudan kunnosta, suositus min. 23x95 mm.
- LVI-ruuveja kiristettäessä huomioitava, ettei ruuvi pääse pyörähtämään tyhjää.
- Huomioi asennuksessa Hoito- ja käyttöohjeet www.orima.fi sekä RT-ohjetiedoston RT 85-11132 ohjeet.

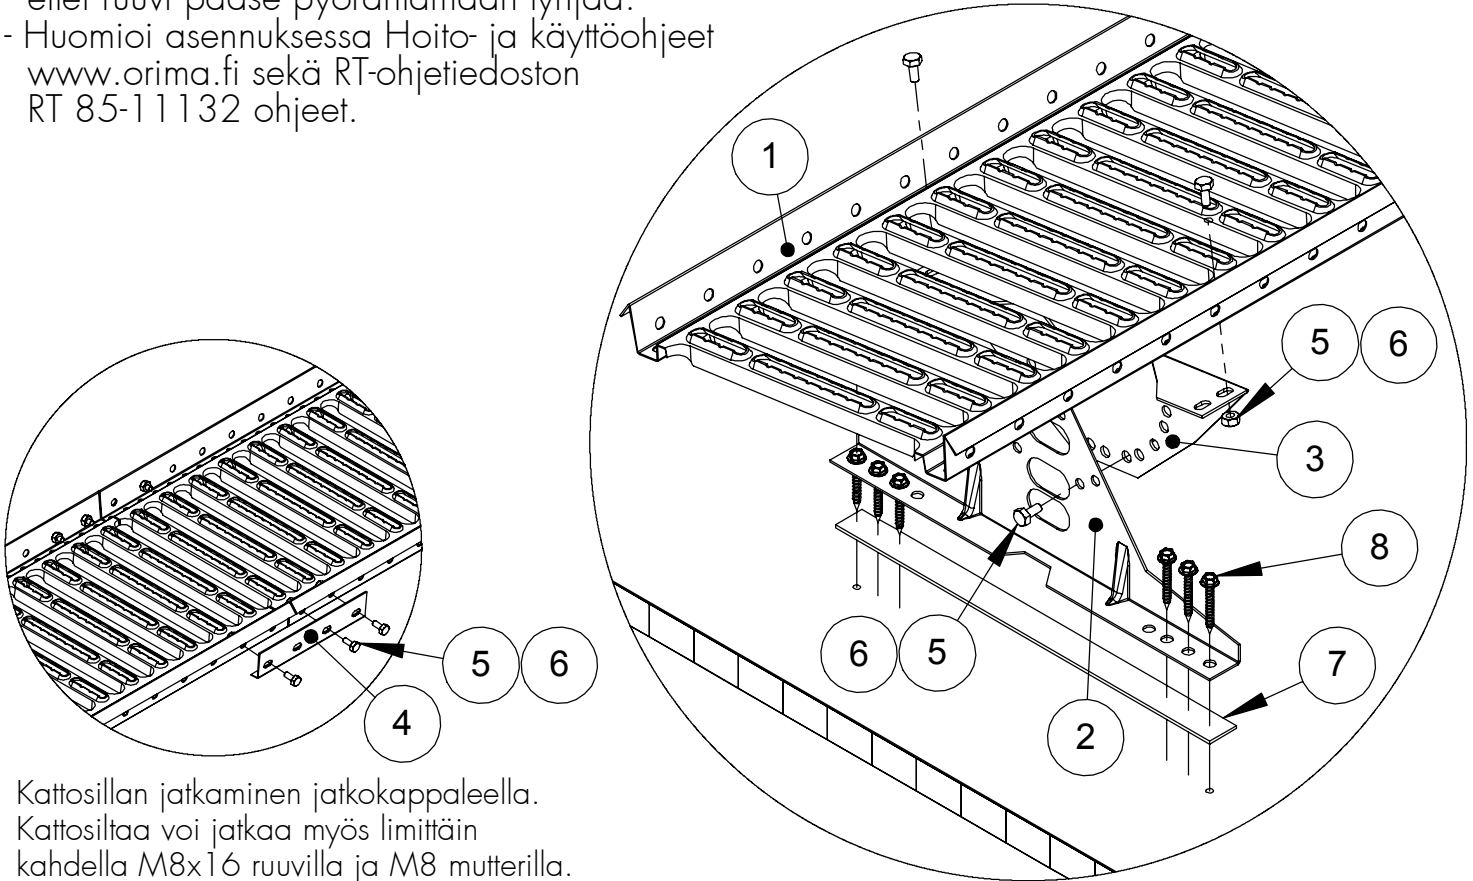

Kattosillan jatkaminen jatkokappaleella.
Kattosiltaa voi jatkaa myös limittäin
kahdella M8x16 ruuvilla ja M8 mutterilla.

| NRO | OSA | TUOTE-NRO | KS4HC2, (STTOZC2) | KS4HC2, (STTNZC2) | KS4HC2, (STTFZC2) |
|-----|--------------------|-----------|-------------------|-------------------|-------------------|
| 1 | KATTOSILTA 2,97 m | 30030 | | | 1 |
| 1 | KATTOSILTA 2,47 m | 30020 | | 1 | |
| 1 | KATTOSILTA 1,21 m | 30010 | 1 | | |
| 2 | LE/KS/VLE-KIINNIKE | 30630 | 3 | 3 | 4 |
| 3 | ALUSRAUTA | 30060 | 3 | 3 | 4 |
| 4 | JATKOKAPPALE | 30040 | 2 | 2 | 2 |
| 5 | KUUSIORUUVI M8x16 | 17031 | 18 | 18 | 22 |
| 6 | KUUSIOMUTTERI M8 | 17021 | 18 | 18 | 22 |
| 7 | TIIVISTENAUHA | 17160 | 1,35 m | 1,35 m | 1,8 m |
| 8 | LVI-RUUVI 7x50 | 17271 | 18 | 18 | 24 |
| | PÄÄTYTUKISARJA | 35110 | 1 | 1 | |

HUOM! Käytettävä ruuvien lujuutta M8 8.8(ISO898).