



KATTOSILLAN ASENNUS PROFIILIKATOLLE

- Kiinnikkeiden asennusväli max. 1200 mm.
- Kattosillan pään maksimiylitys kannakkeesta 15 cm.

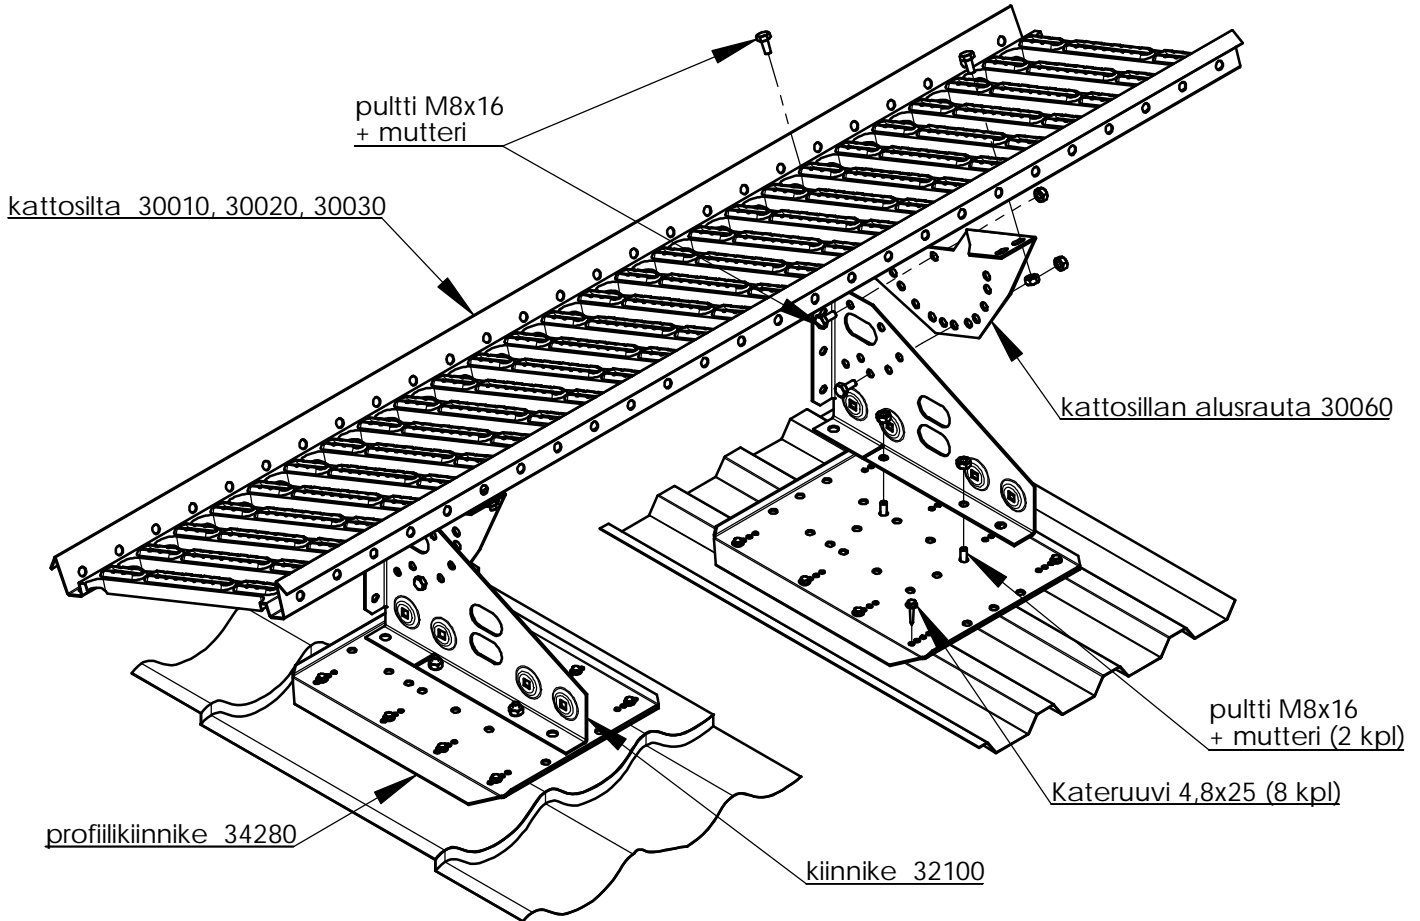

KATTOSILLAN JATKAMINEN

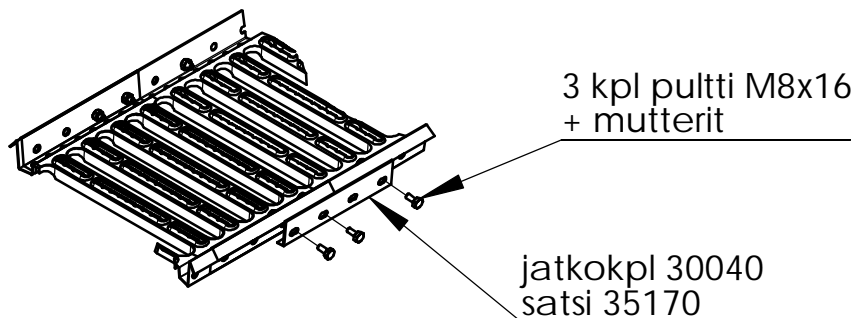

HUOM! M8 8.8

14.04.2011