


MODULITIKKAAN ASENNUS SILEÄLLE KATOLLE (metallikiinnike)

Kiinnikkeen 20490 max. kannatusväli 1500 mm, kiinnitys katon runkorakenteeseen max. kiinnitysväli 5000 mm. Runkorakenteeseen kiinnitettyjä kiinnikkeitä vähintään 4 kpl/tikas.

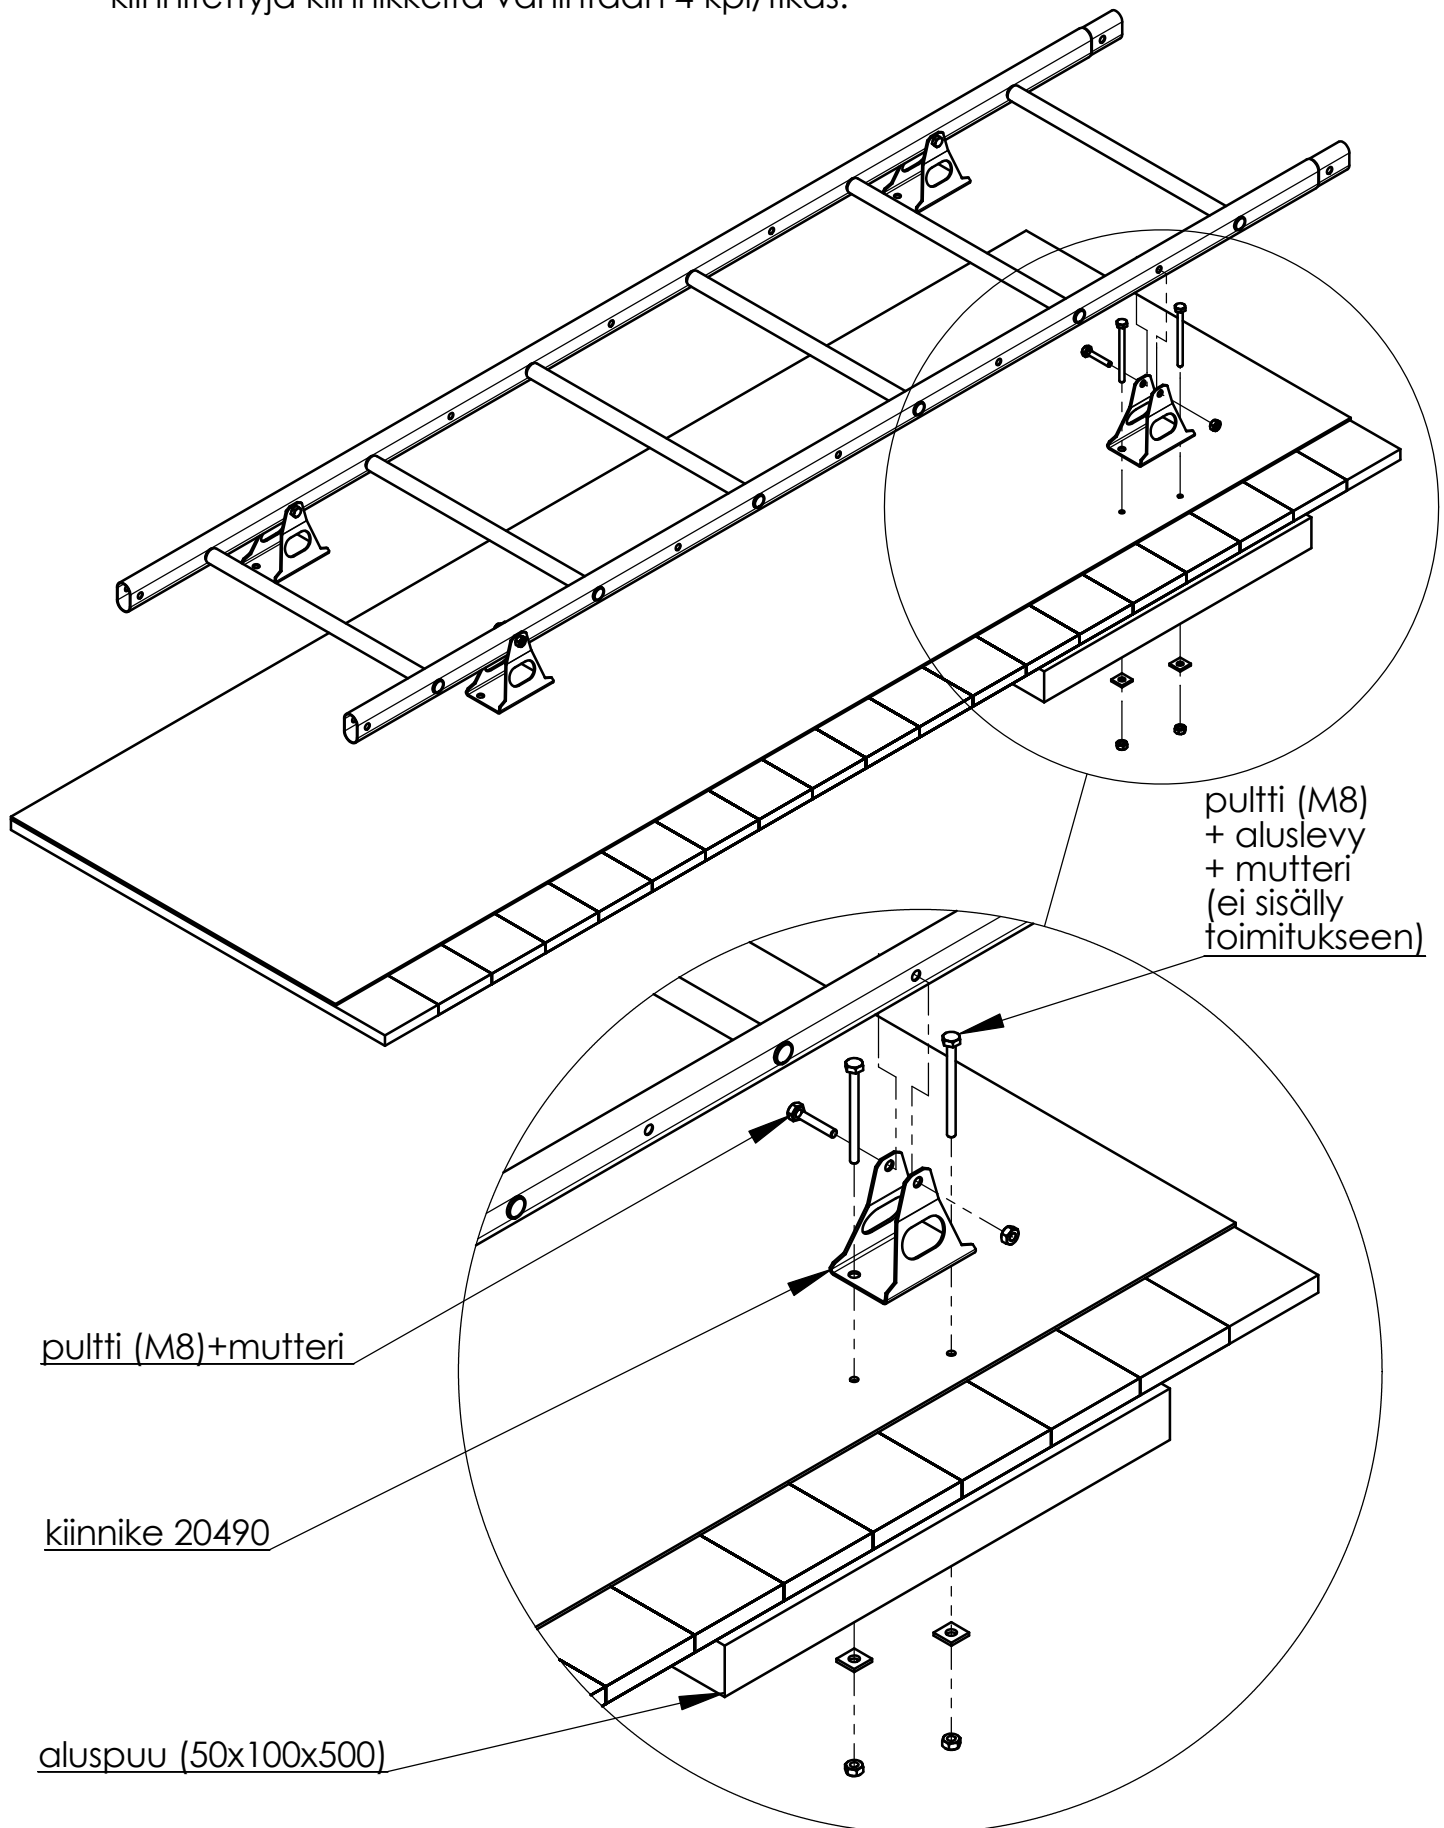

HUOM! M8 8.8

30.03.2005